



Erdgeschoss

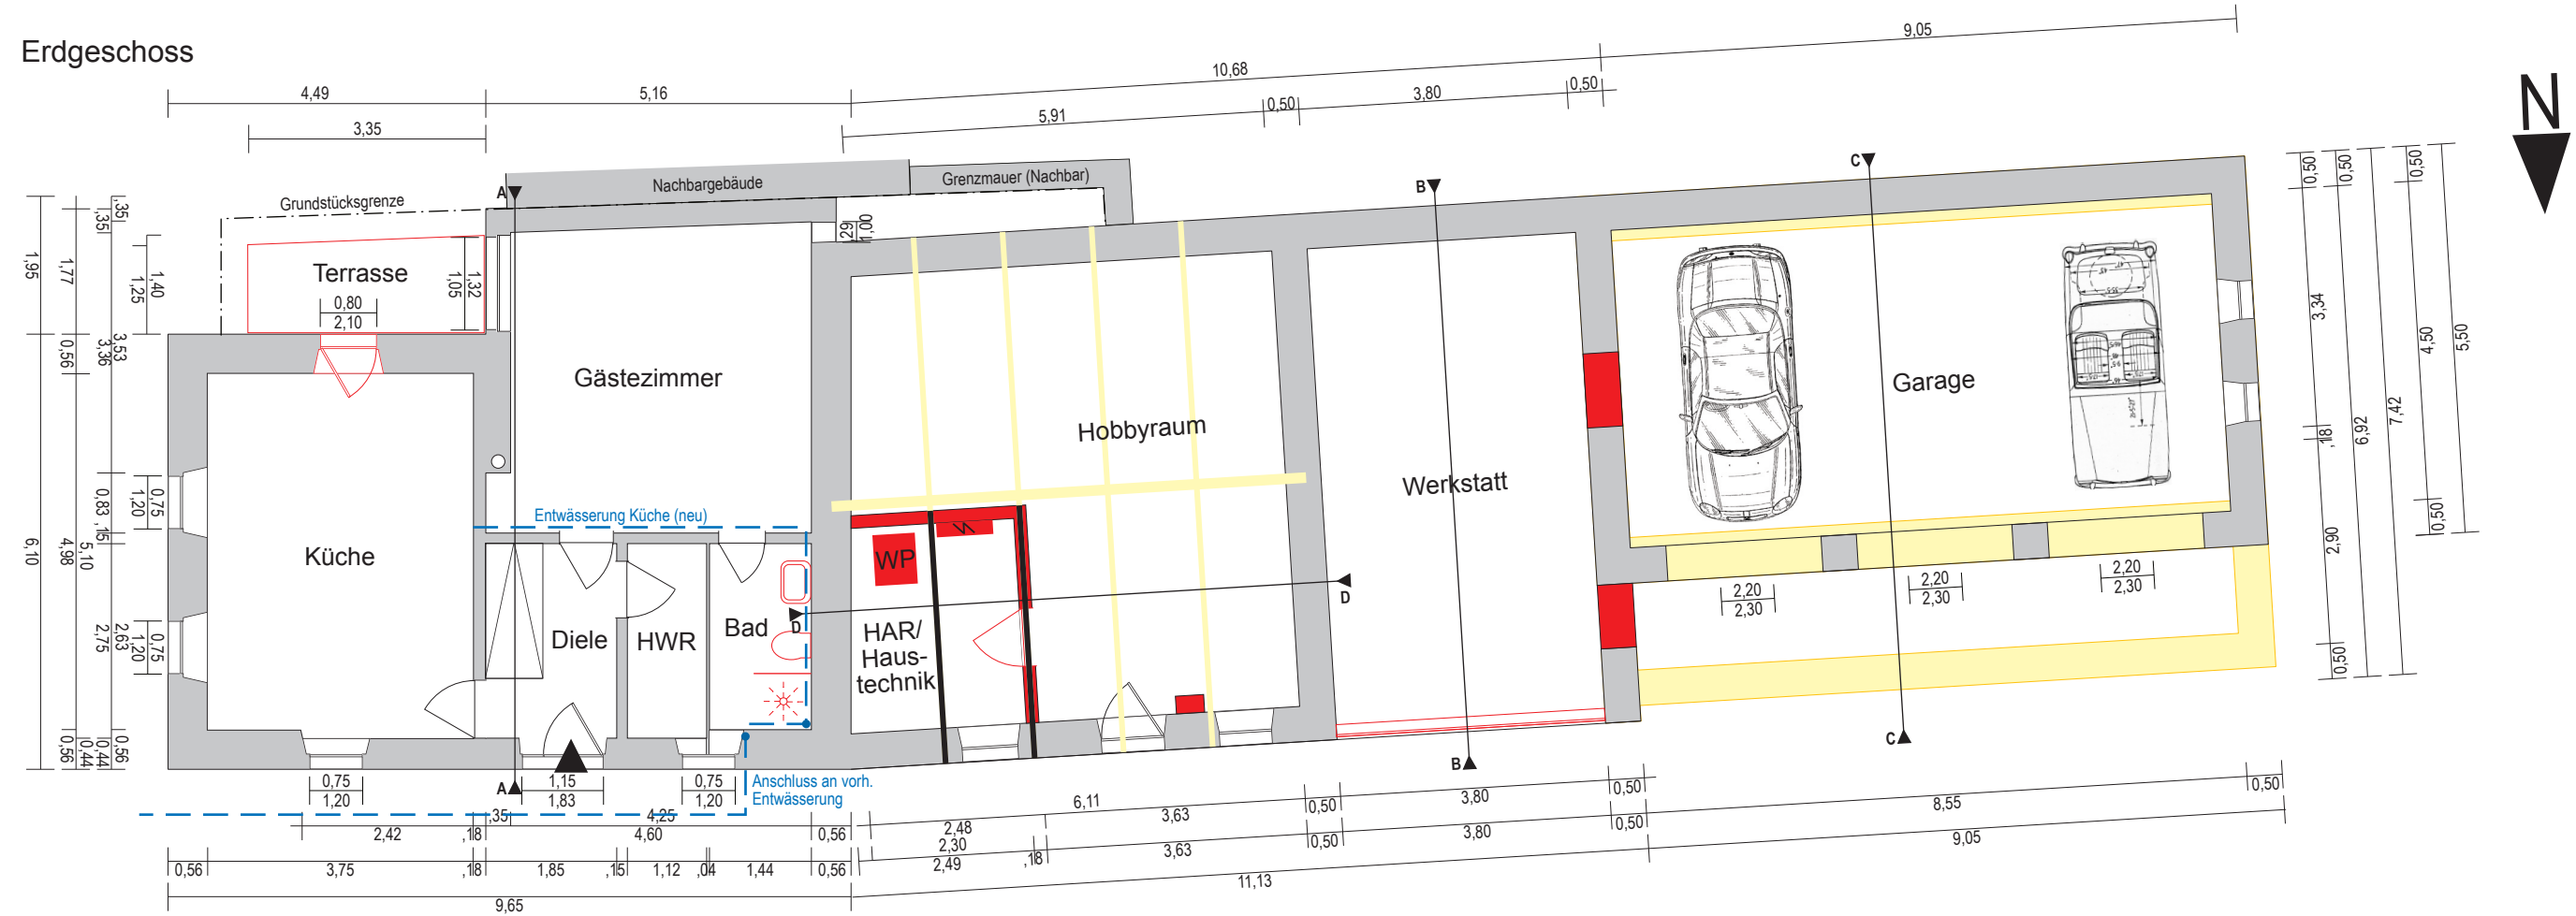


Bauherr/in:	Michael Benecke
Planverfasser/in:	
Bauherr/in	Planverfasser/in

Obergeschoss

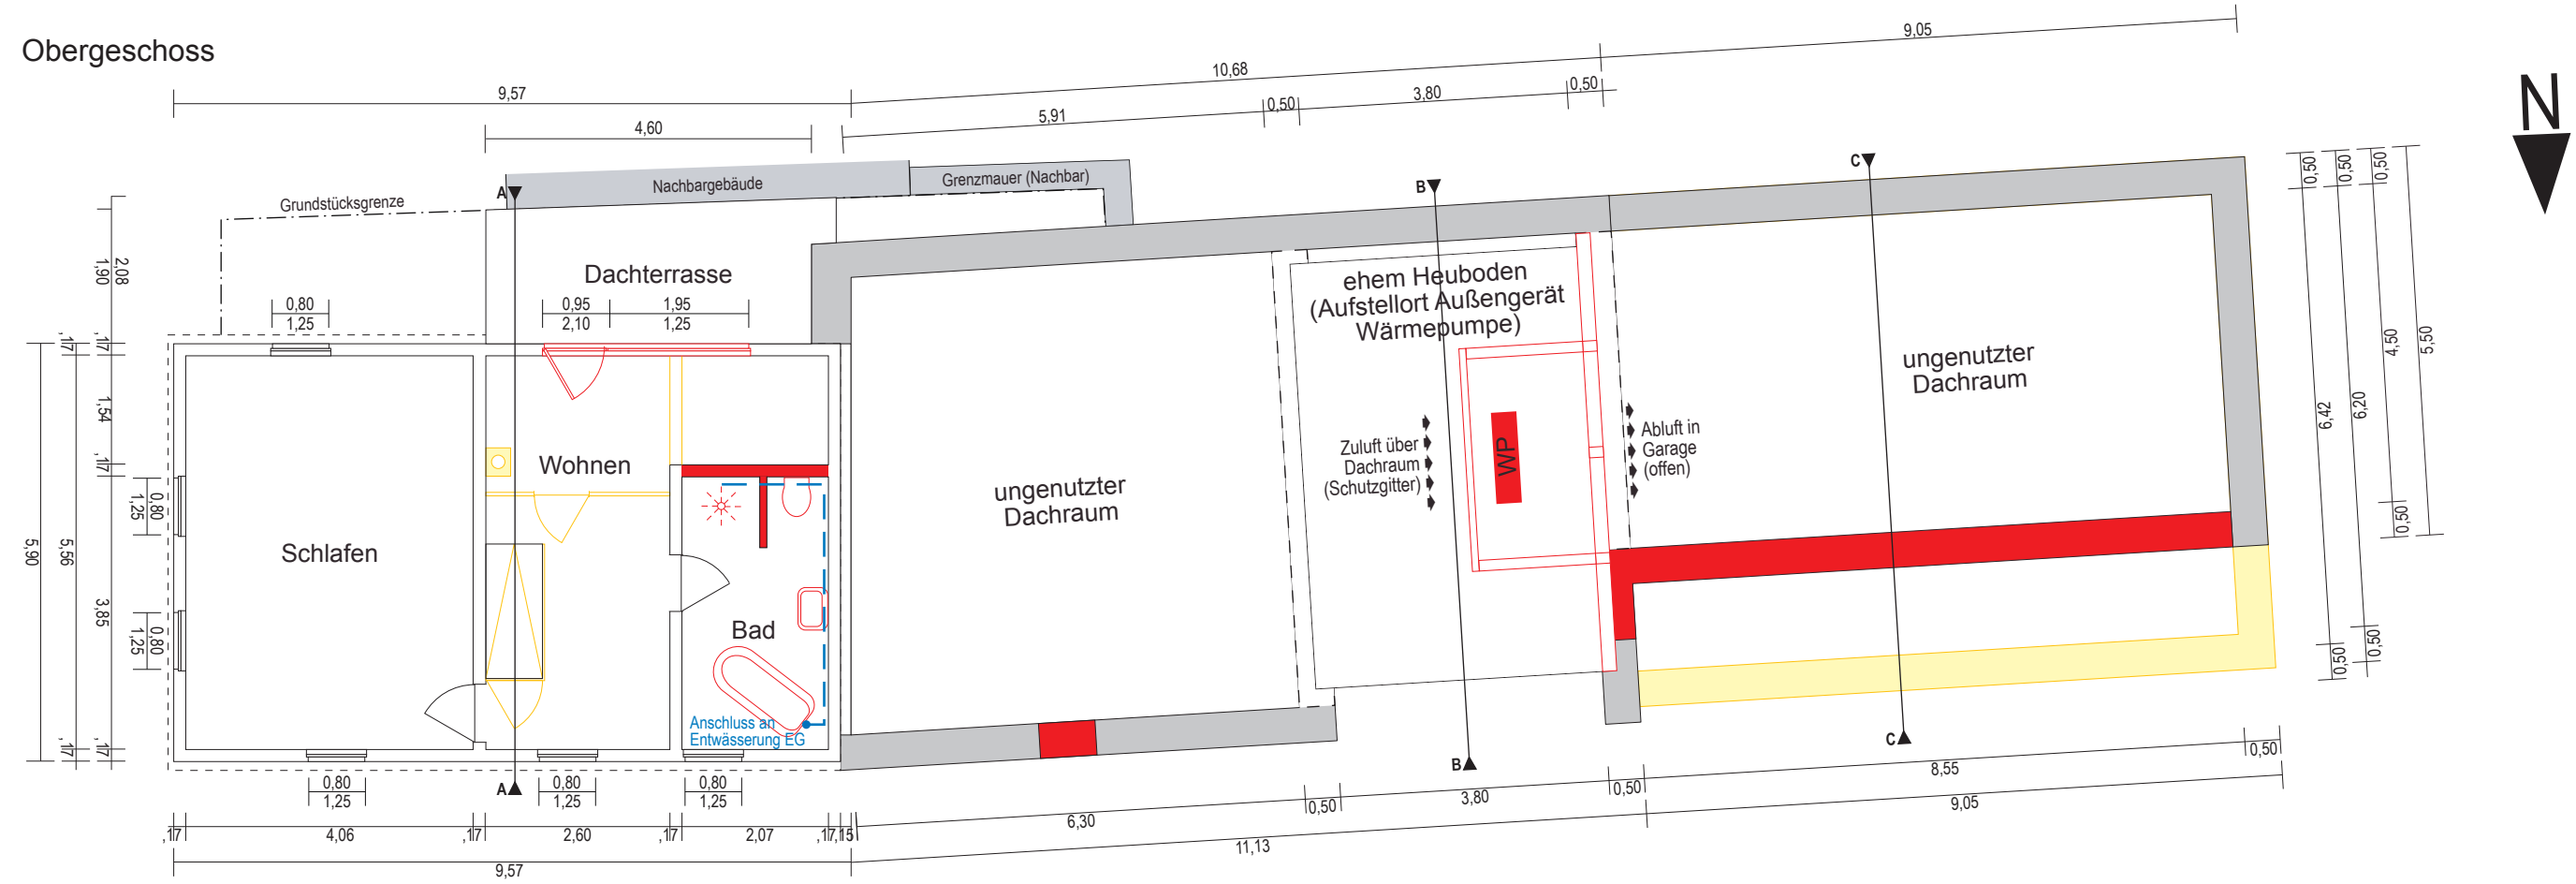


Bauherr/in:	Michael Benecke
Planverfasser/in:	
Bauherr/in	Planverfasser/in


Schnitt A - A

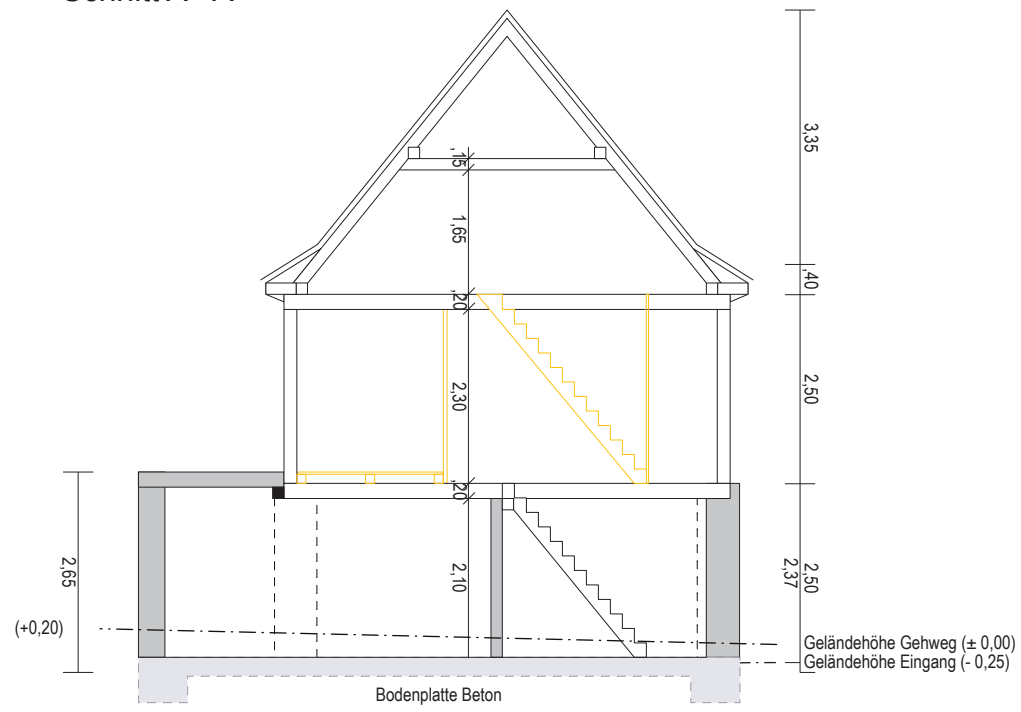


Schnitt B - B

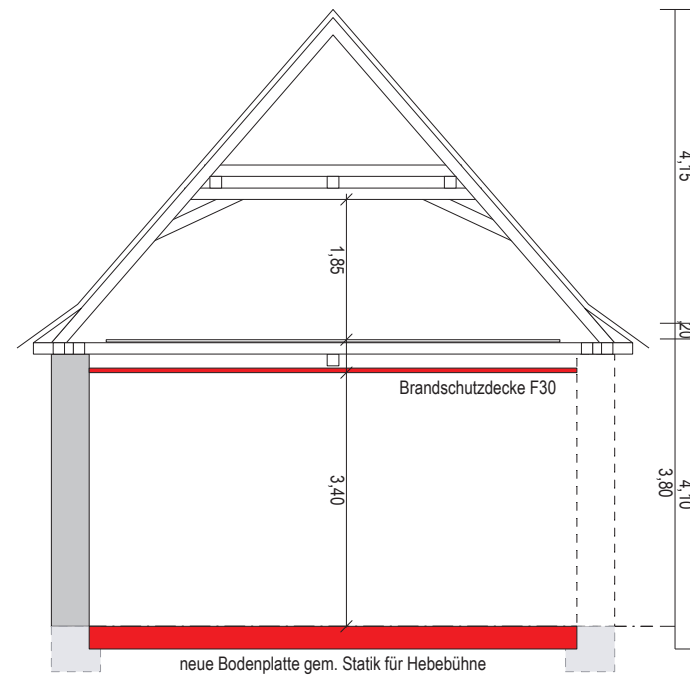


Schnitt C - C

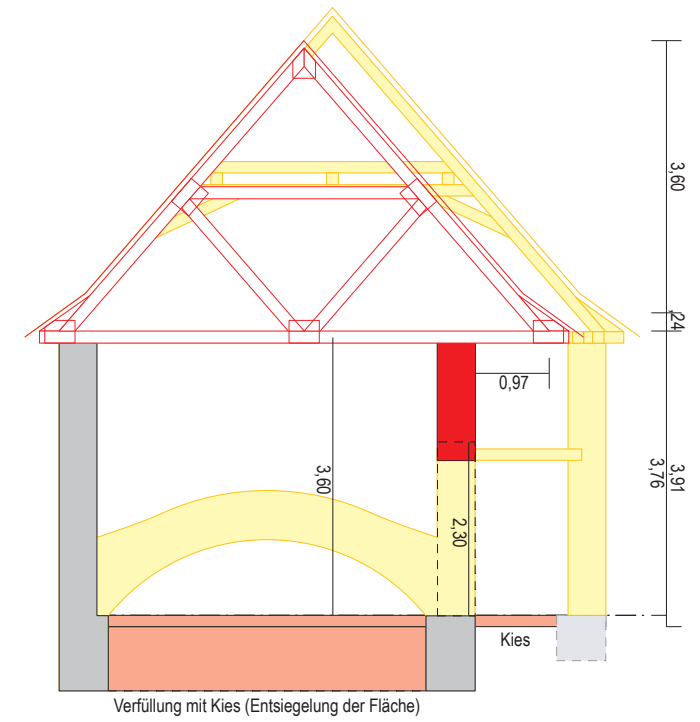

Schnitt D - D (statische Ertüchtigung/Anschlussraum)

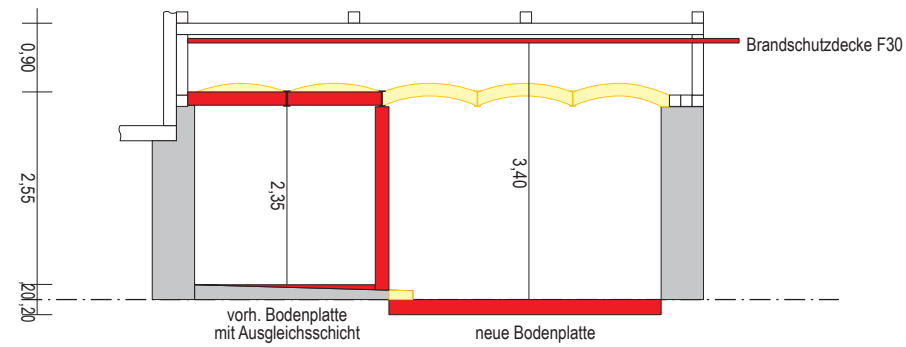


Planung Giebelwand Werkstatt (nach gesond. Statik)

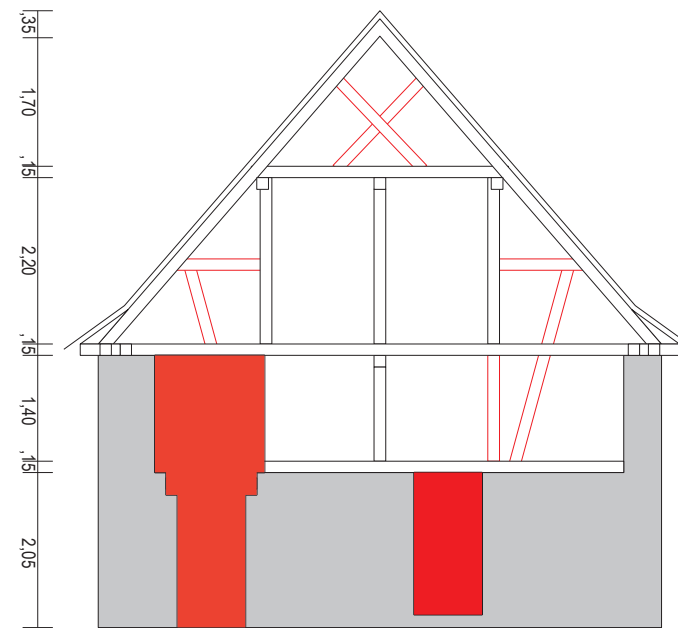


Bauherr/in:	Michael Benecke
Planverfasser/in:	
Bauherr/in	Planverfasser/in

Eingangsseite (Norden)

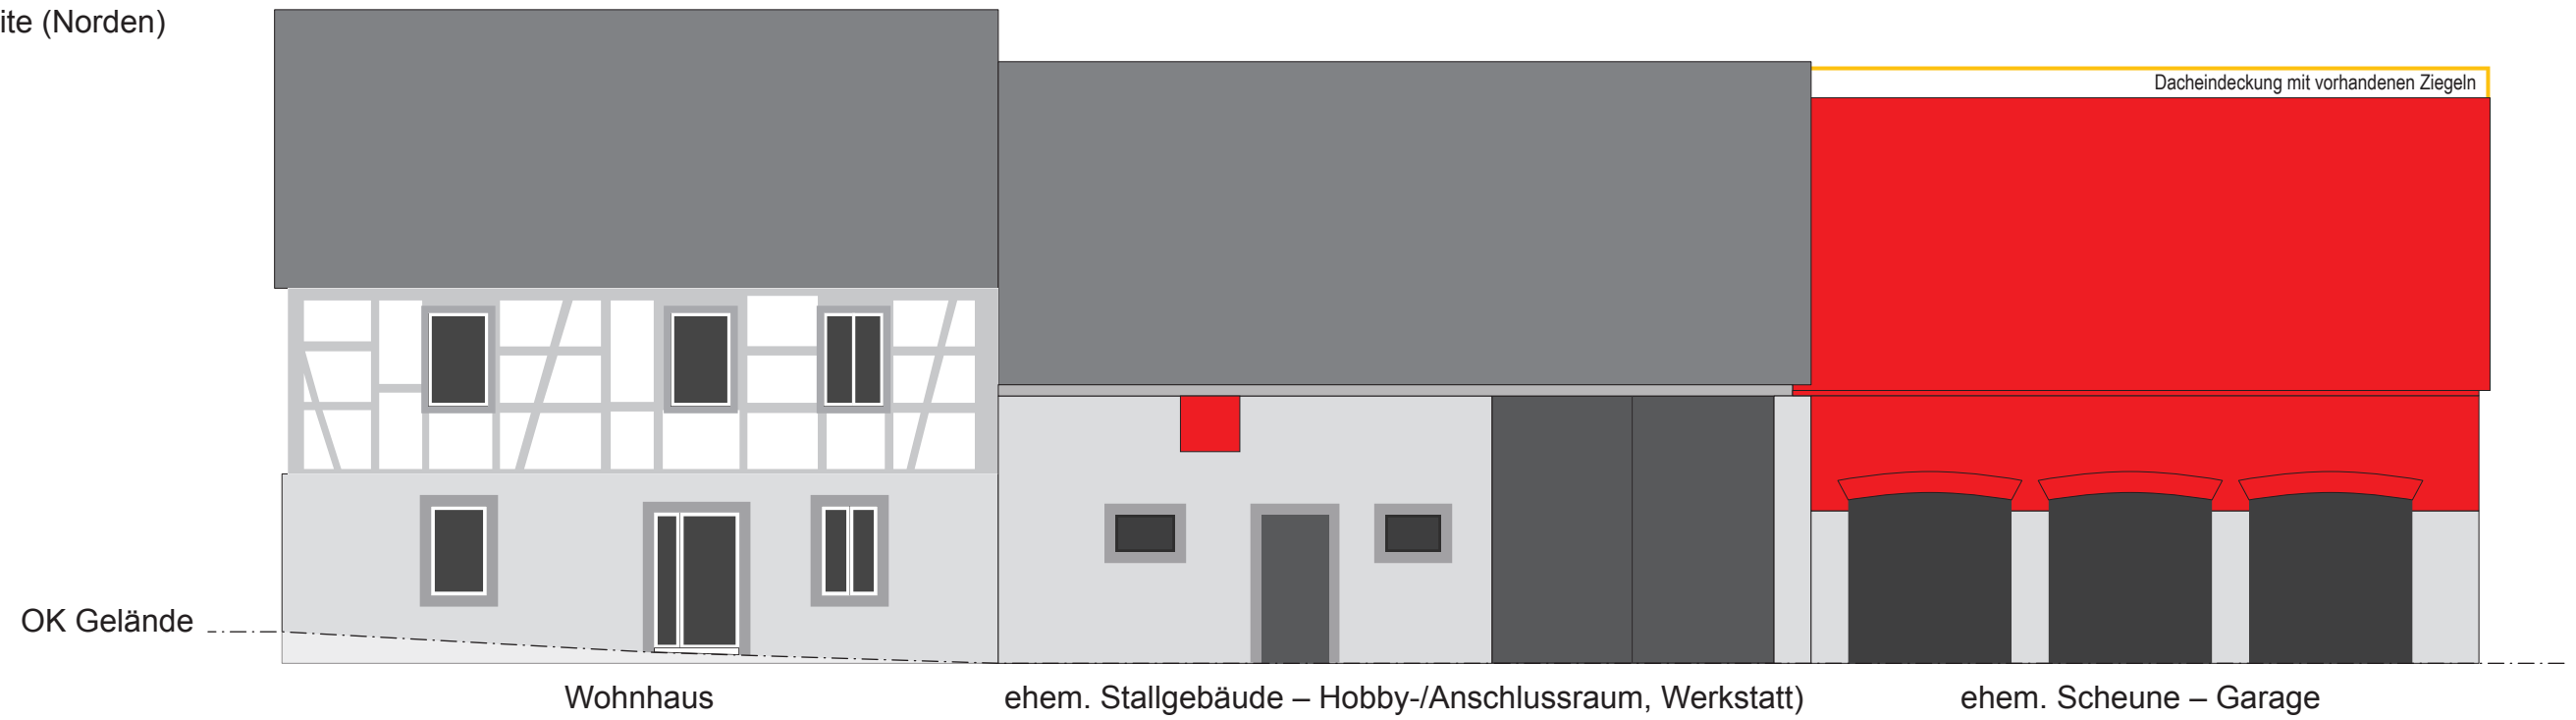

Rückseite (Süden)

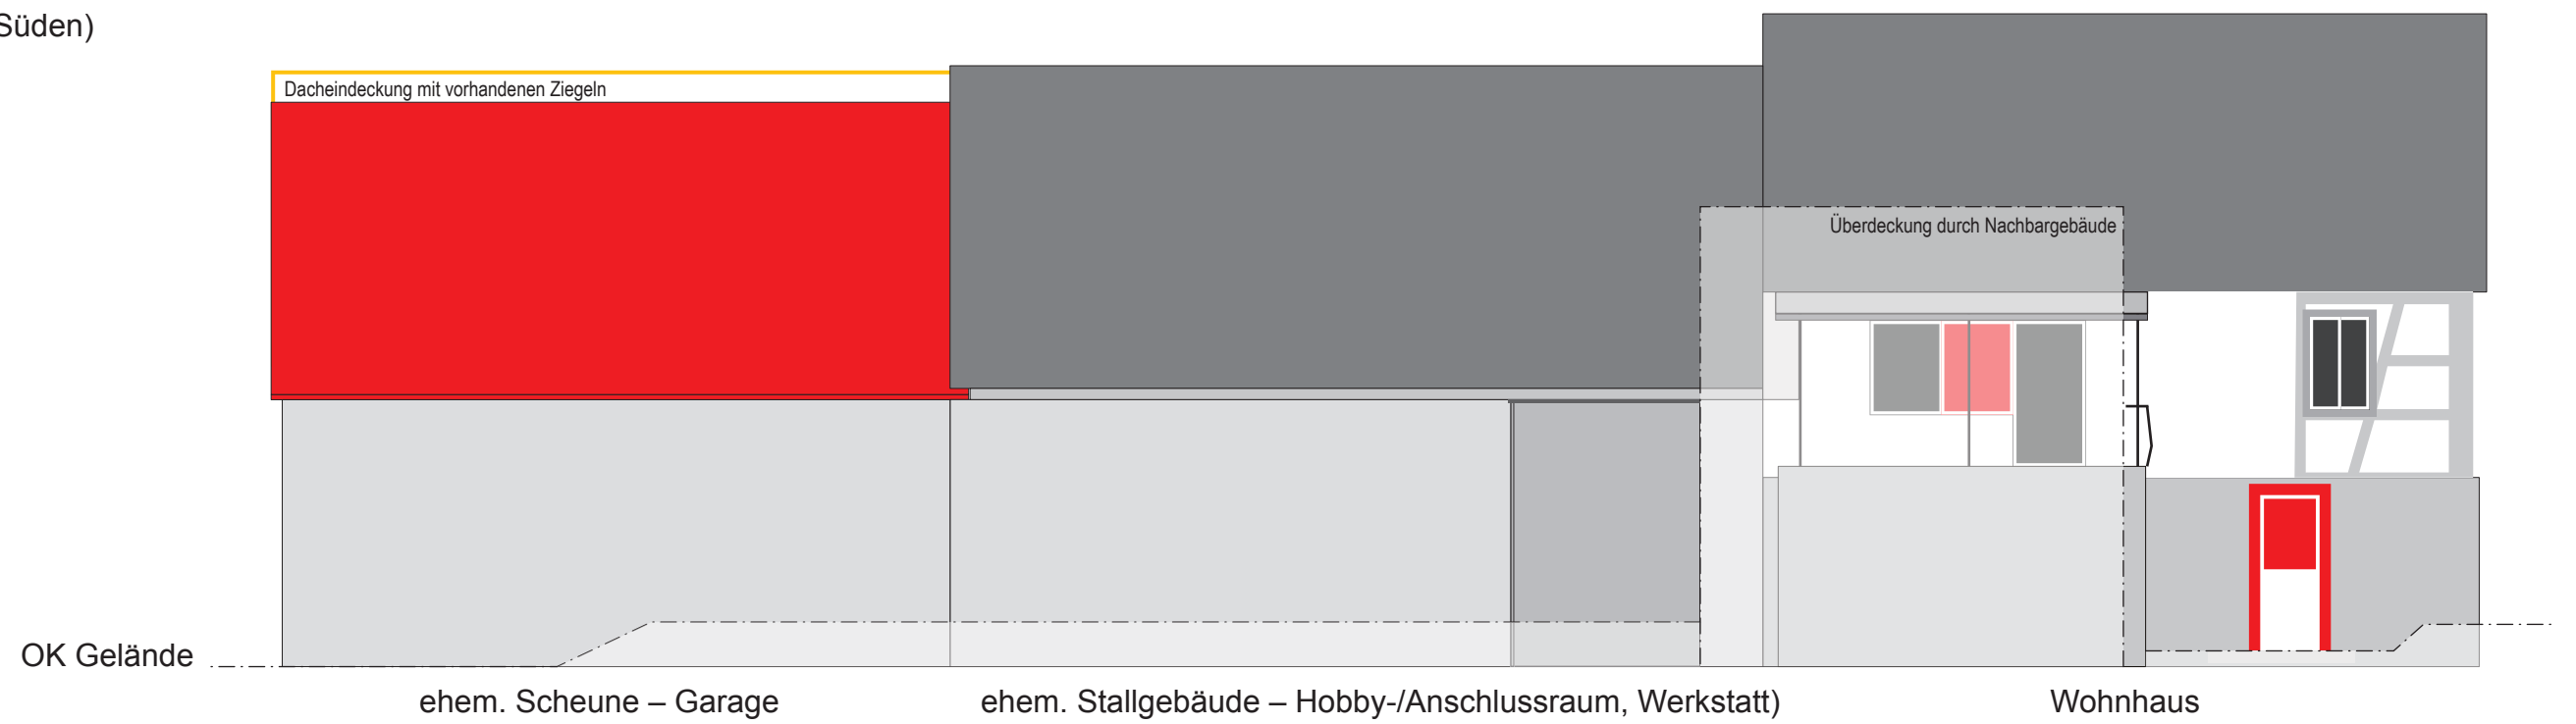


Bauherr/in: Michael Benecke

Planverfasser/in:


Bauherr/in

Planverfasser/in

Straßenseite (Osten)

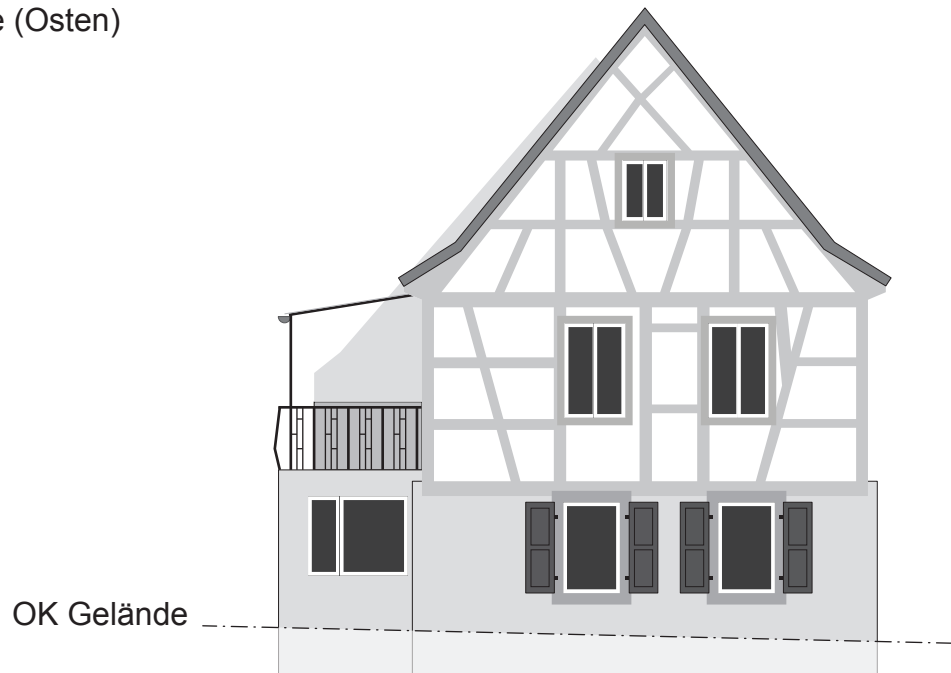

Gartenseite (Westen)

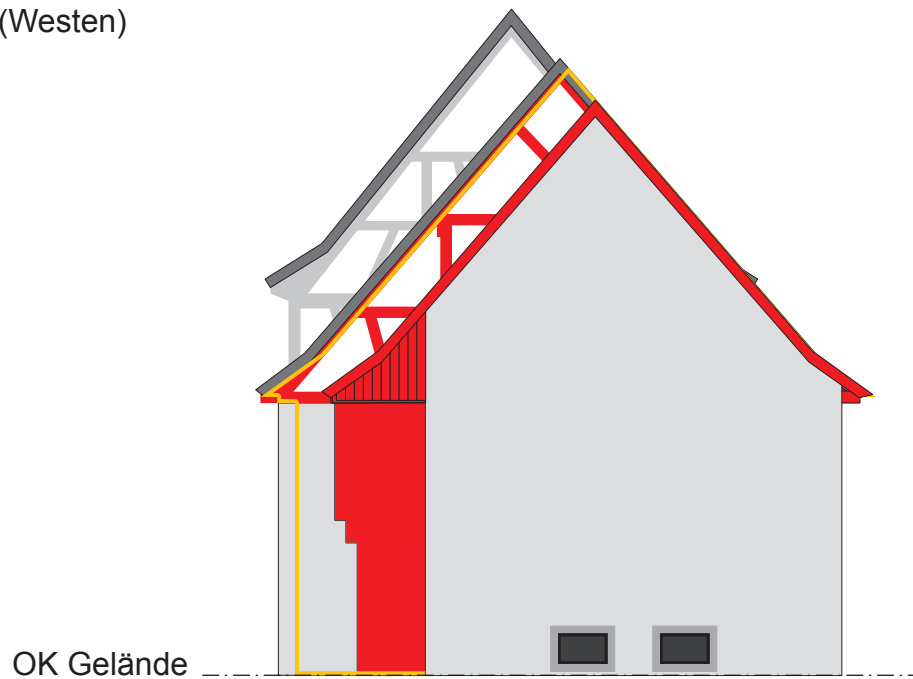

Bauherr/in: Michael Benecke

Planverfasser/in:

Bauherr/in

Planverfasser/in